


Załącznik nr 2 do Regulaminu udostępniania stanowisk na zajęcie pasa drogowego na działalność handlową przy cmentarzu w ciągu ulic: Agrykola i Tadeusza Kościuszki w Elblągu

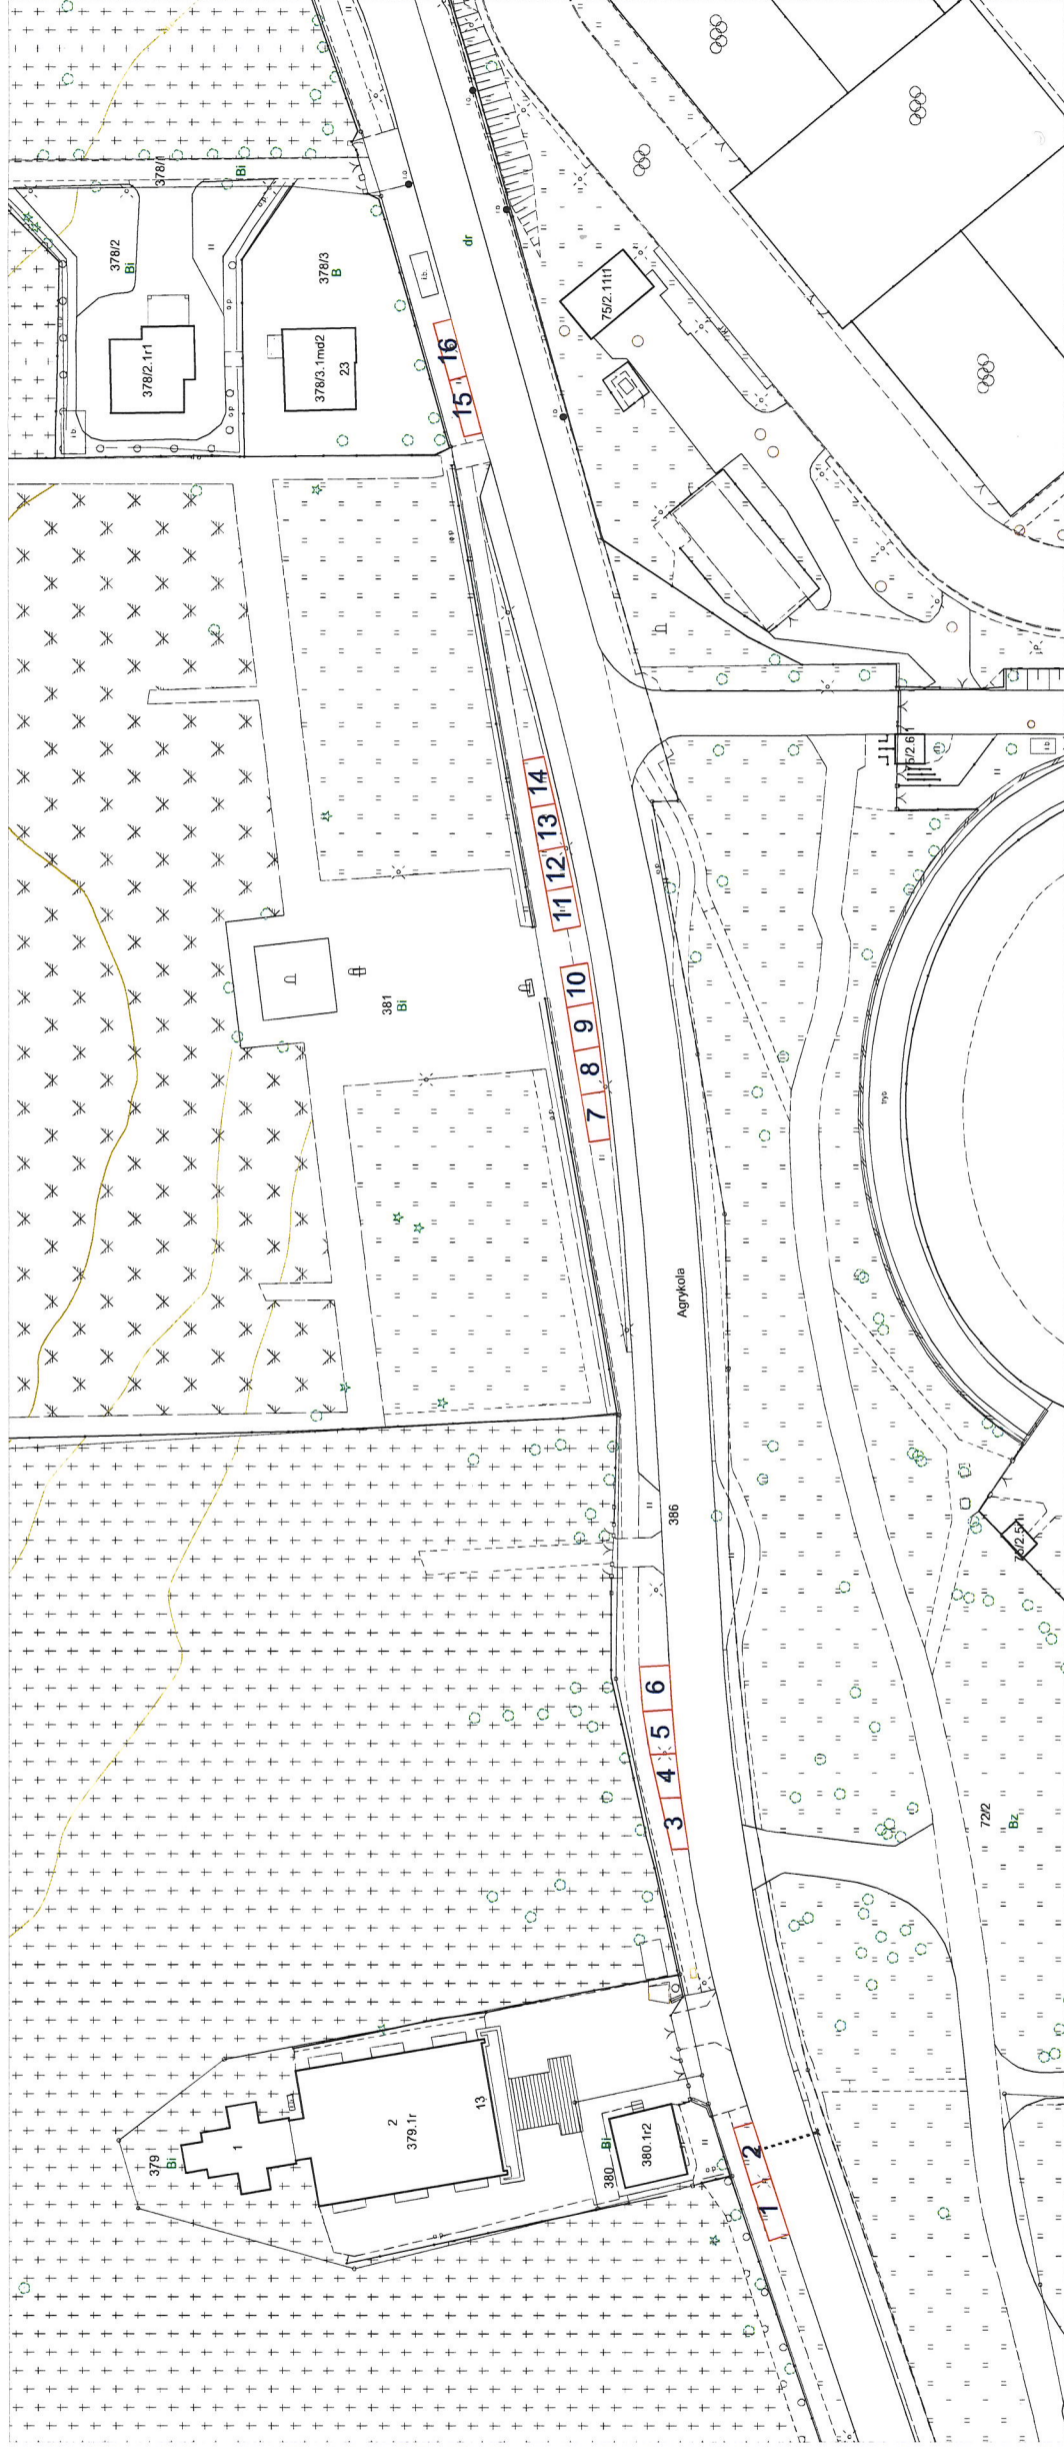

**Powierzchnie stanowisk handlowych:**

- stanowisko nr 1 - 23 m<sup>2</sup>,
- stanowisko nr 2 - 22 m<sup>2</sup>,
- stanowisko nr 3 - 18 m<sup>2</sup>,
- stanowisko nr 4 - 20 m<sup>2</sup>,
- stanowisko nr 5 - 23 m<sup>2</sup>,
- stanowisko nr 6 - 24 m<sup>2</sup>,
- stanowisko nr 7 - 20 m<sup>2</sup>,
- stanowisko nr 8 - 20 m<sup>2</sup>,
- stanowisko nr 9 - 22 m<sup>2</sup>,
- stanowisko nr 10 - 21 m<sup>2</sup>,
- stanowisko nr 11 - 21 m<sup>2</sup>,
- stanowisko nr 12 - 20 m<sup>2</sup>,
- stanowisko nr 13 - 21 m<sup>2</sup>,
- stanowisko nr 14 - 20 m<sup>2</sup>,
- stanowisko nr 15 - 20 m<sup>2</sup>,
- stanowisko nr 16 - 20 m<sup>2</sup>.

Z UP. PREZIDENTA MIASTA  
Marek Puzlikowski  
DYREKTOR BIURO PLANIMETRY  
ZAJĘCIA DROG